

Residenze **Via**

Maggi



STUDIO DI ARCHITETTURA


UNITA' 6

fabbrica via maggi

UNITA' 6

PLANIMETRIA

scala 1:200


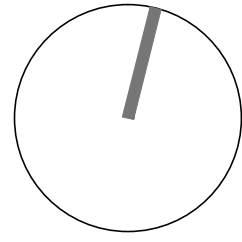


fabbrica via maggi

UNITA' 6

SEZIONE

scala 1:200





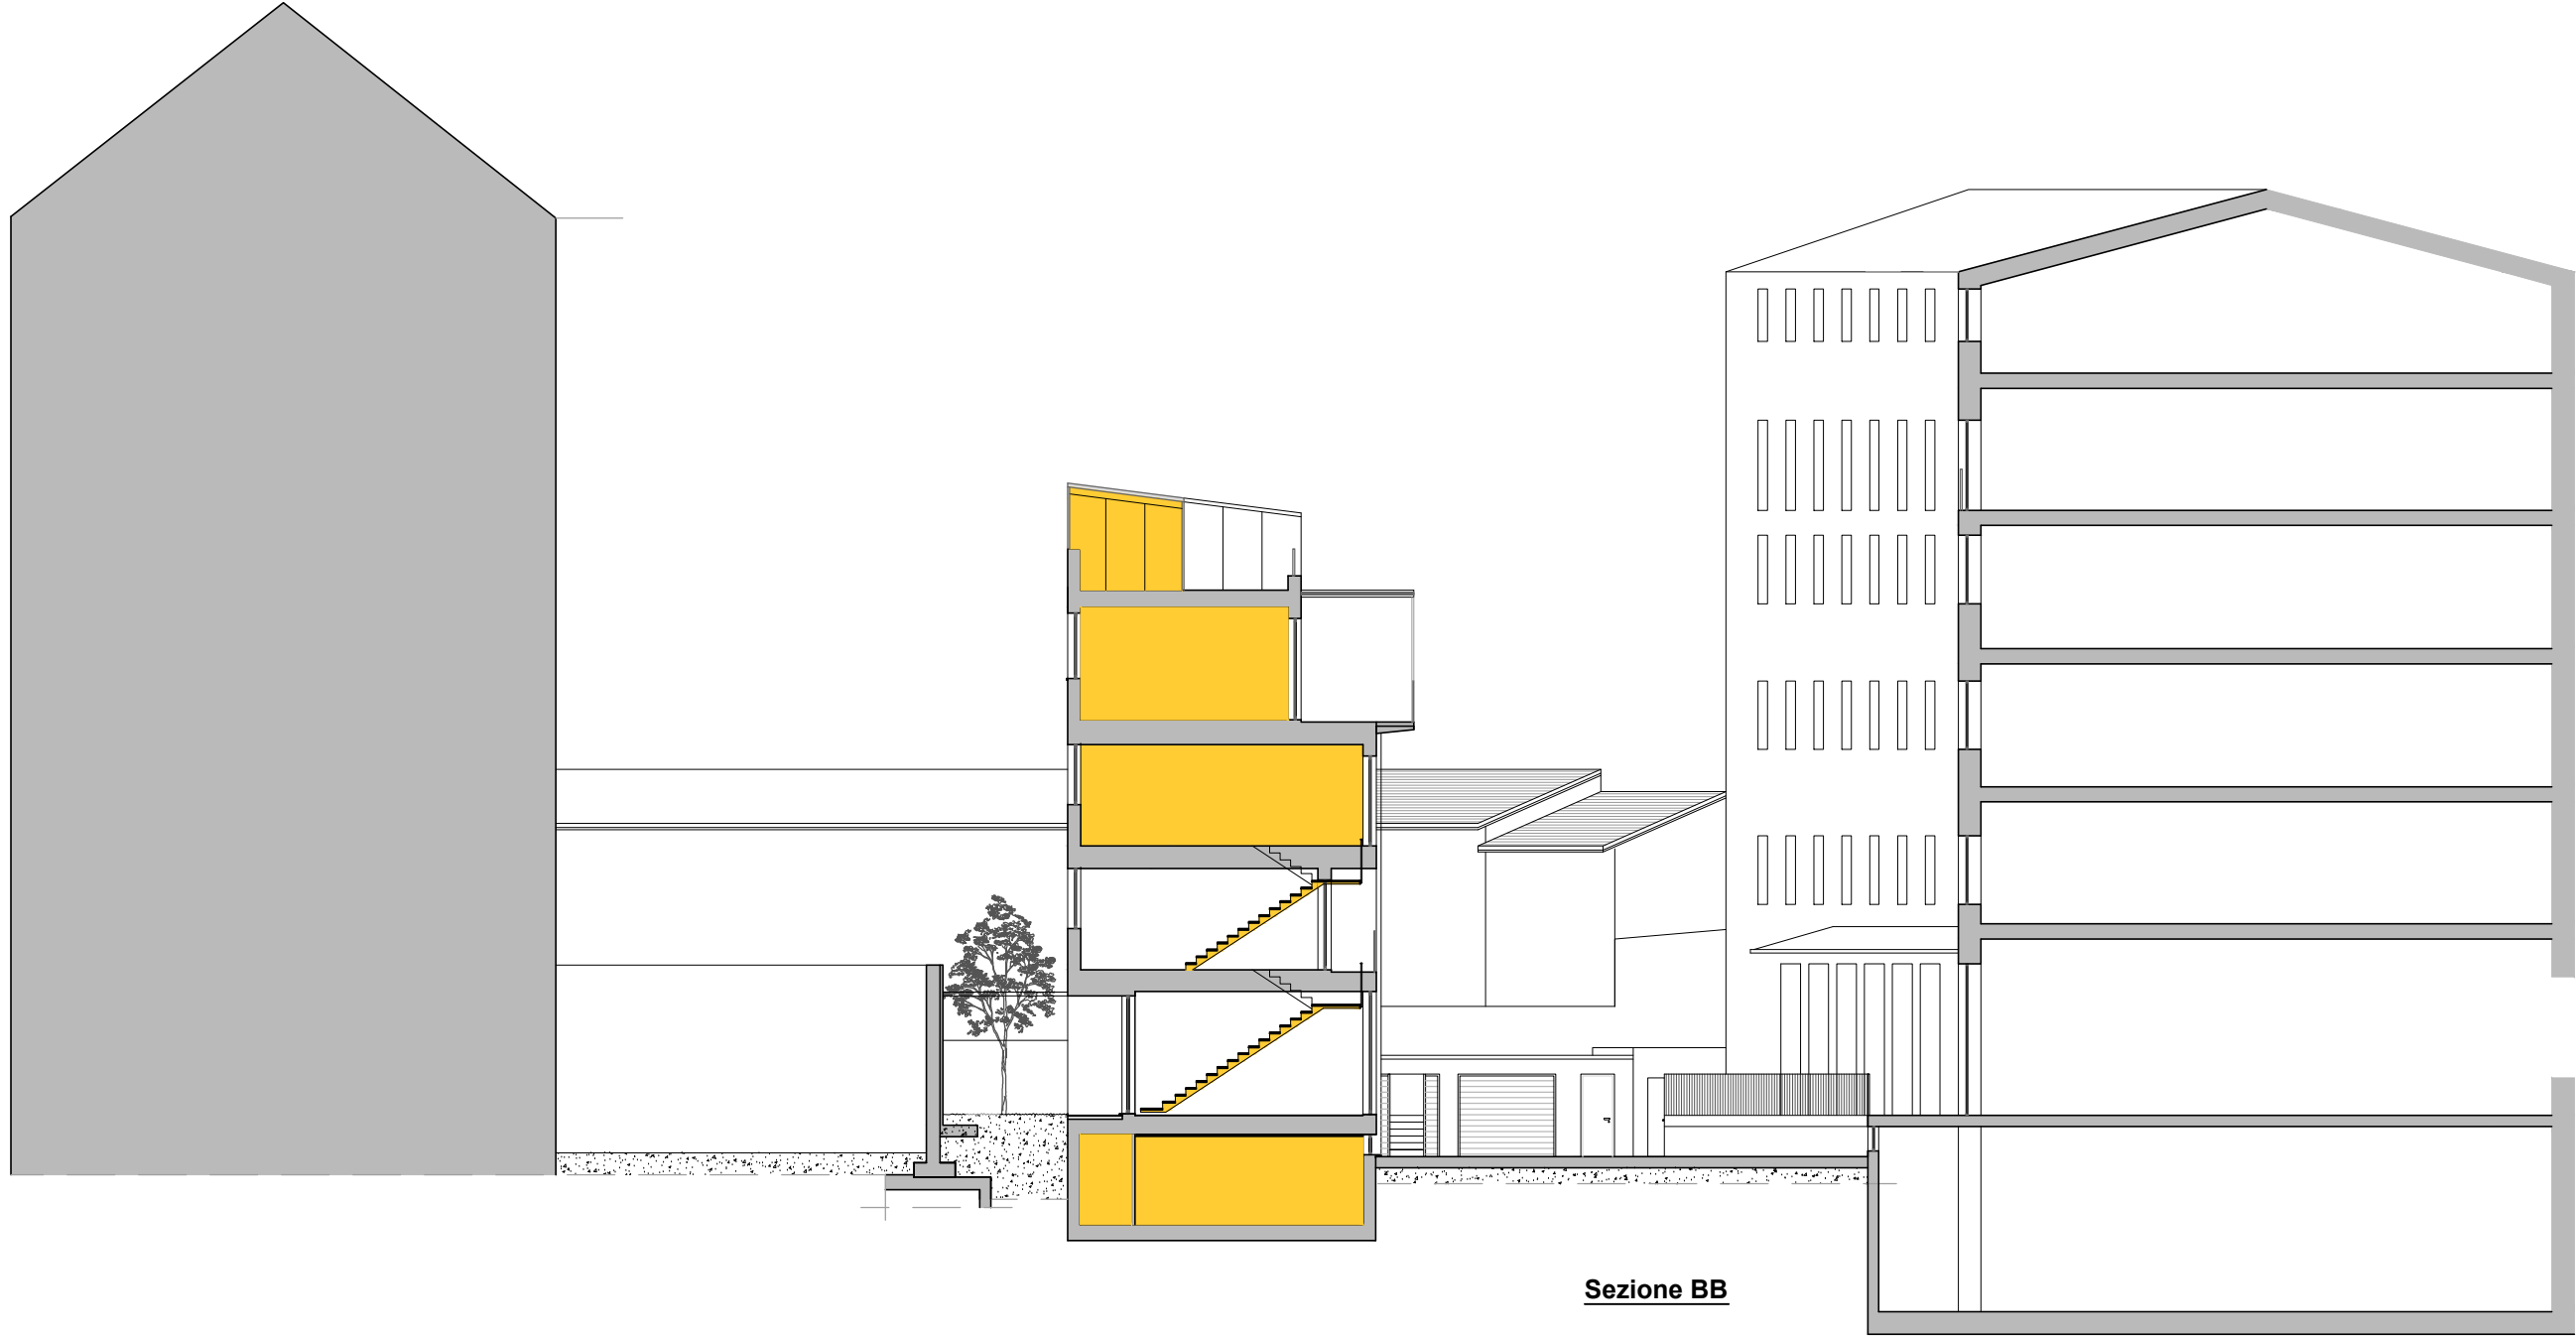
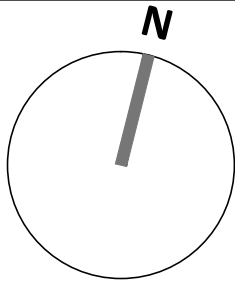


Sezione BB

fabbrica via maggi

UNITA' 6

scala 1:100

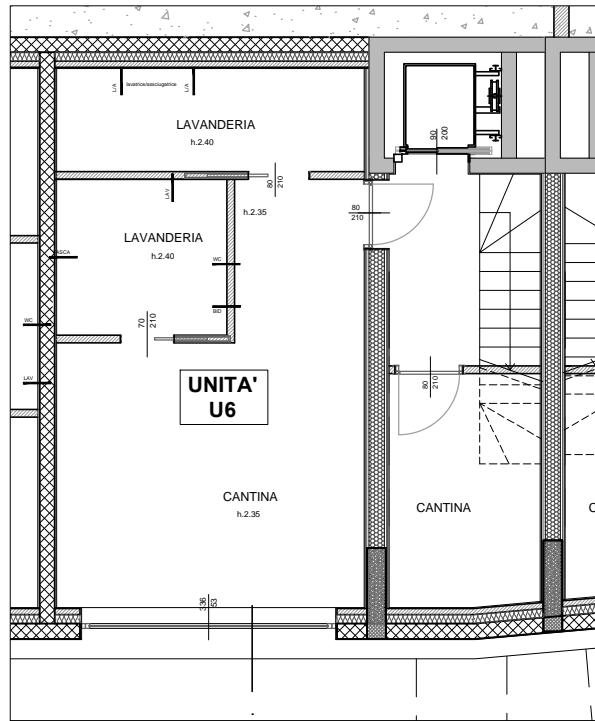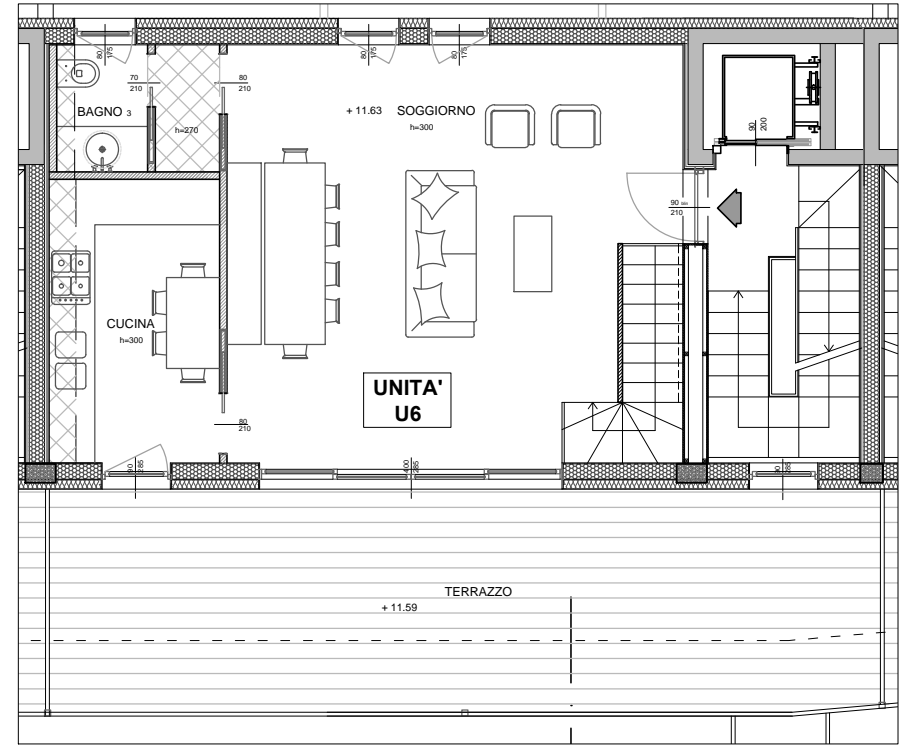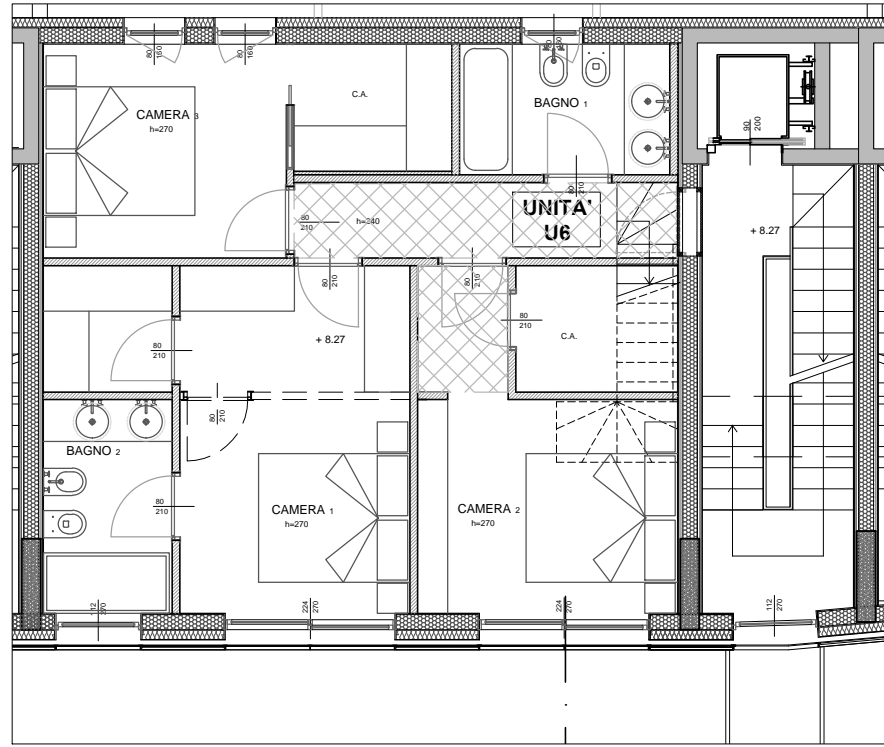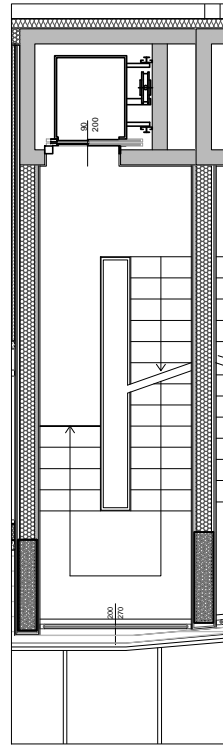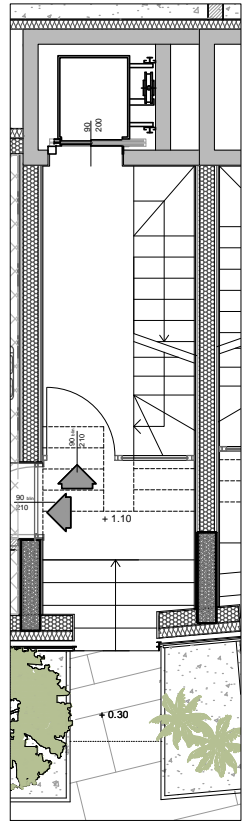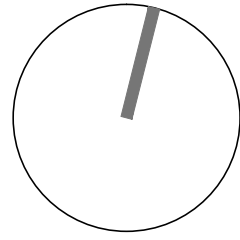

Piano	Effettivi	Coefficiente	Commerciale
Piano interrato	53.2 mq	45%	23.94 mq
Piano terra-primi scale	34.4 mq	0%	
Piano secondo	70.3 mq	100%	70.3 mq
Piano secondo scale e ascensore	19.2 mq	50%	9.6 mq
Piano terzo	53.2 mq	100%	53.2 mq
Piano terzo scale e ascensore	14.5 mq	50%	7.25 mq
Piano terzo terrazzo	33 mq	50%	16.5 mq
Piano quarto serra	21.3 mq	50%	10.65 mq
Piano quarto scala	8.2 mq	50%	4.1 mq
Piano quarto lastrico	39.2 mq	30%	11.76 mq
	346.5 mq		207.3 mq
Parti comuni		2%	4.14 mq
TOTALE			211.5 mq

