


COSTRUZIONI

DEMOLIZIONI

Pianta Piano Interrato

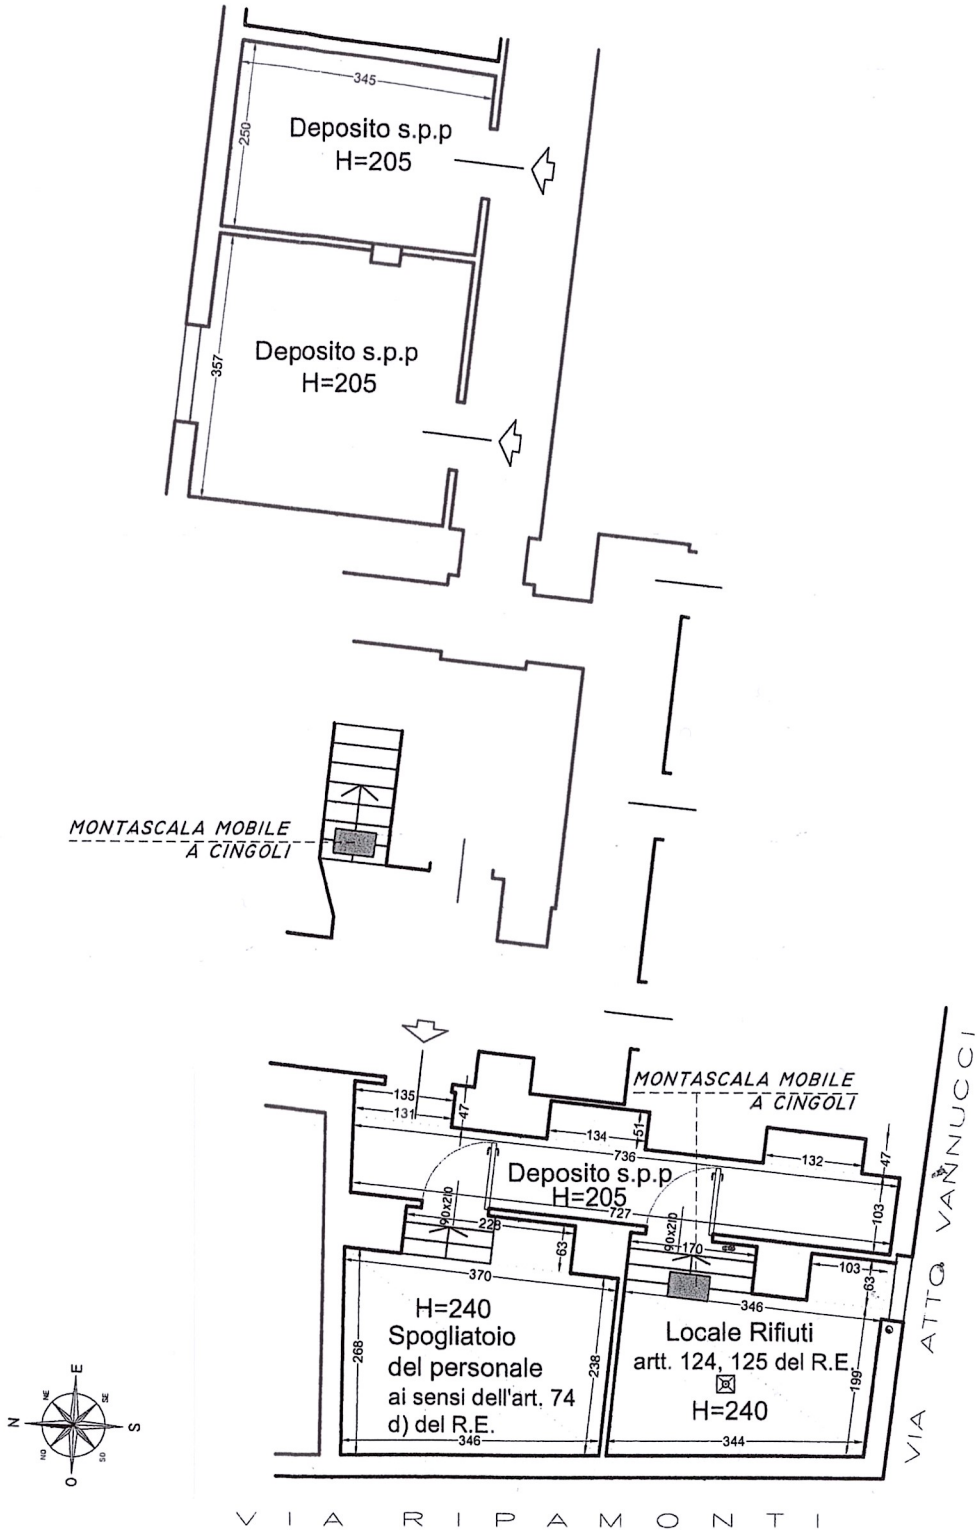

BAGNO PER DIS
CARATTERISTIC

- VASO
VASO CON SEDILE
SCHIENA CON FUN
APPOGGIO E PULS
ASSE DEL SANITA
VASO CORREDATO
QUESTO 5 CM, CO
DIAMETRO DI 3 O
ACCOSTAMENTO L
CORRIMANO/MANIC
COSTITUITO DA U
CAMPANELLO DI E
DEL VASO;

- LAVABO
DI TIPO A MENSOL
PAVIMENTO CON S
ACCOSTATO O INC
ACCOSTAMENTO F
LIBERO MINIMO DI
MISURATI DAL BOI
RUBINETTI CON M.

**Verifica
ai sensi di**

Superficie di S
 $[(6.40+7.36)/2 \times 7]$
 $(4.64+4.31)/2 \times 2$
 $(2.94+2.64)/2 - ($

Locale Immonc

Locali Immond
 $= (1.70 \times 0.63) + ($

Sezione A-A'

