

**Agenzia delle Entrate
CATASTO FABBRICATI
Ufficio Provinciale di
Milano**

Dichiarazione protocollo n. MI0472167 del 15/06/2015

Planimetria di u.i.u. in Comune di Milano

Via Ernesto Breda

civ. 120

Identificativi Catastali:

Sezione:
Foglio: 83
Particella: 215
Subalterno: 744

Compilata da:
Cilla Maria Giovanna
Iscritto all'albo:
Geometri



Prov. Milano

N. 10980

Scheda n. 1

Scala 1:200

Piano Terra

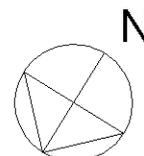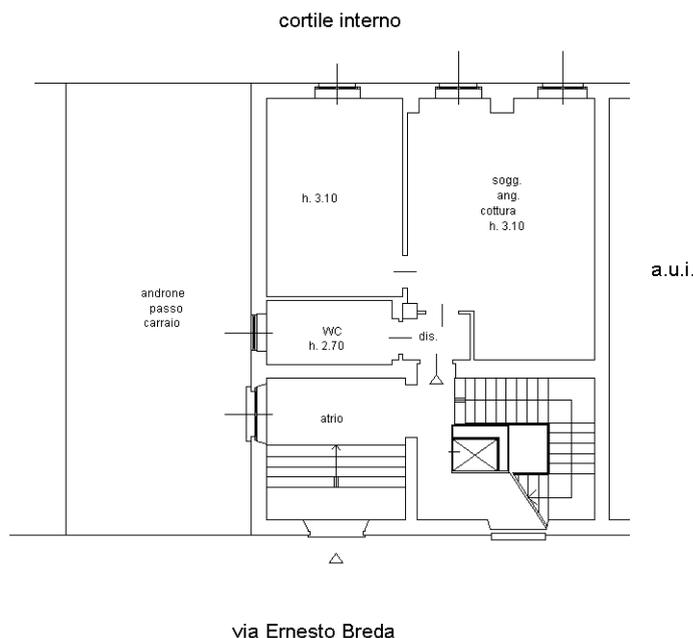

Catasto dei Fabbricati - Situazione al 18/02/2019 - Comune di MILANO (F205) - < Foglio: 83 - Particella: 215 - Subalterno: 744 >
VIA ERNESTO BREDA n. 120 piano: T;

Ultima planimetria in atti