


PIANTA PIANO INTERRATO COMPARATIVA





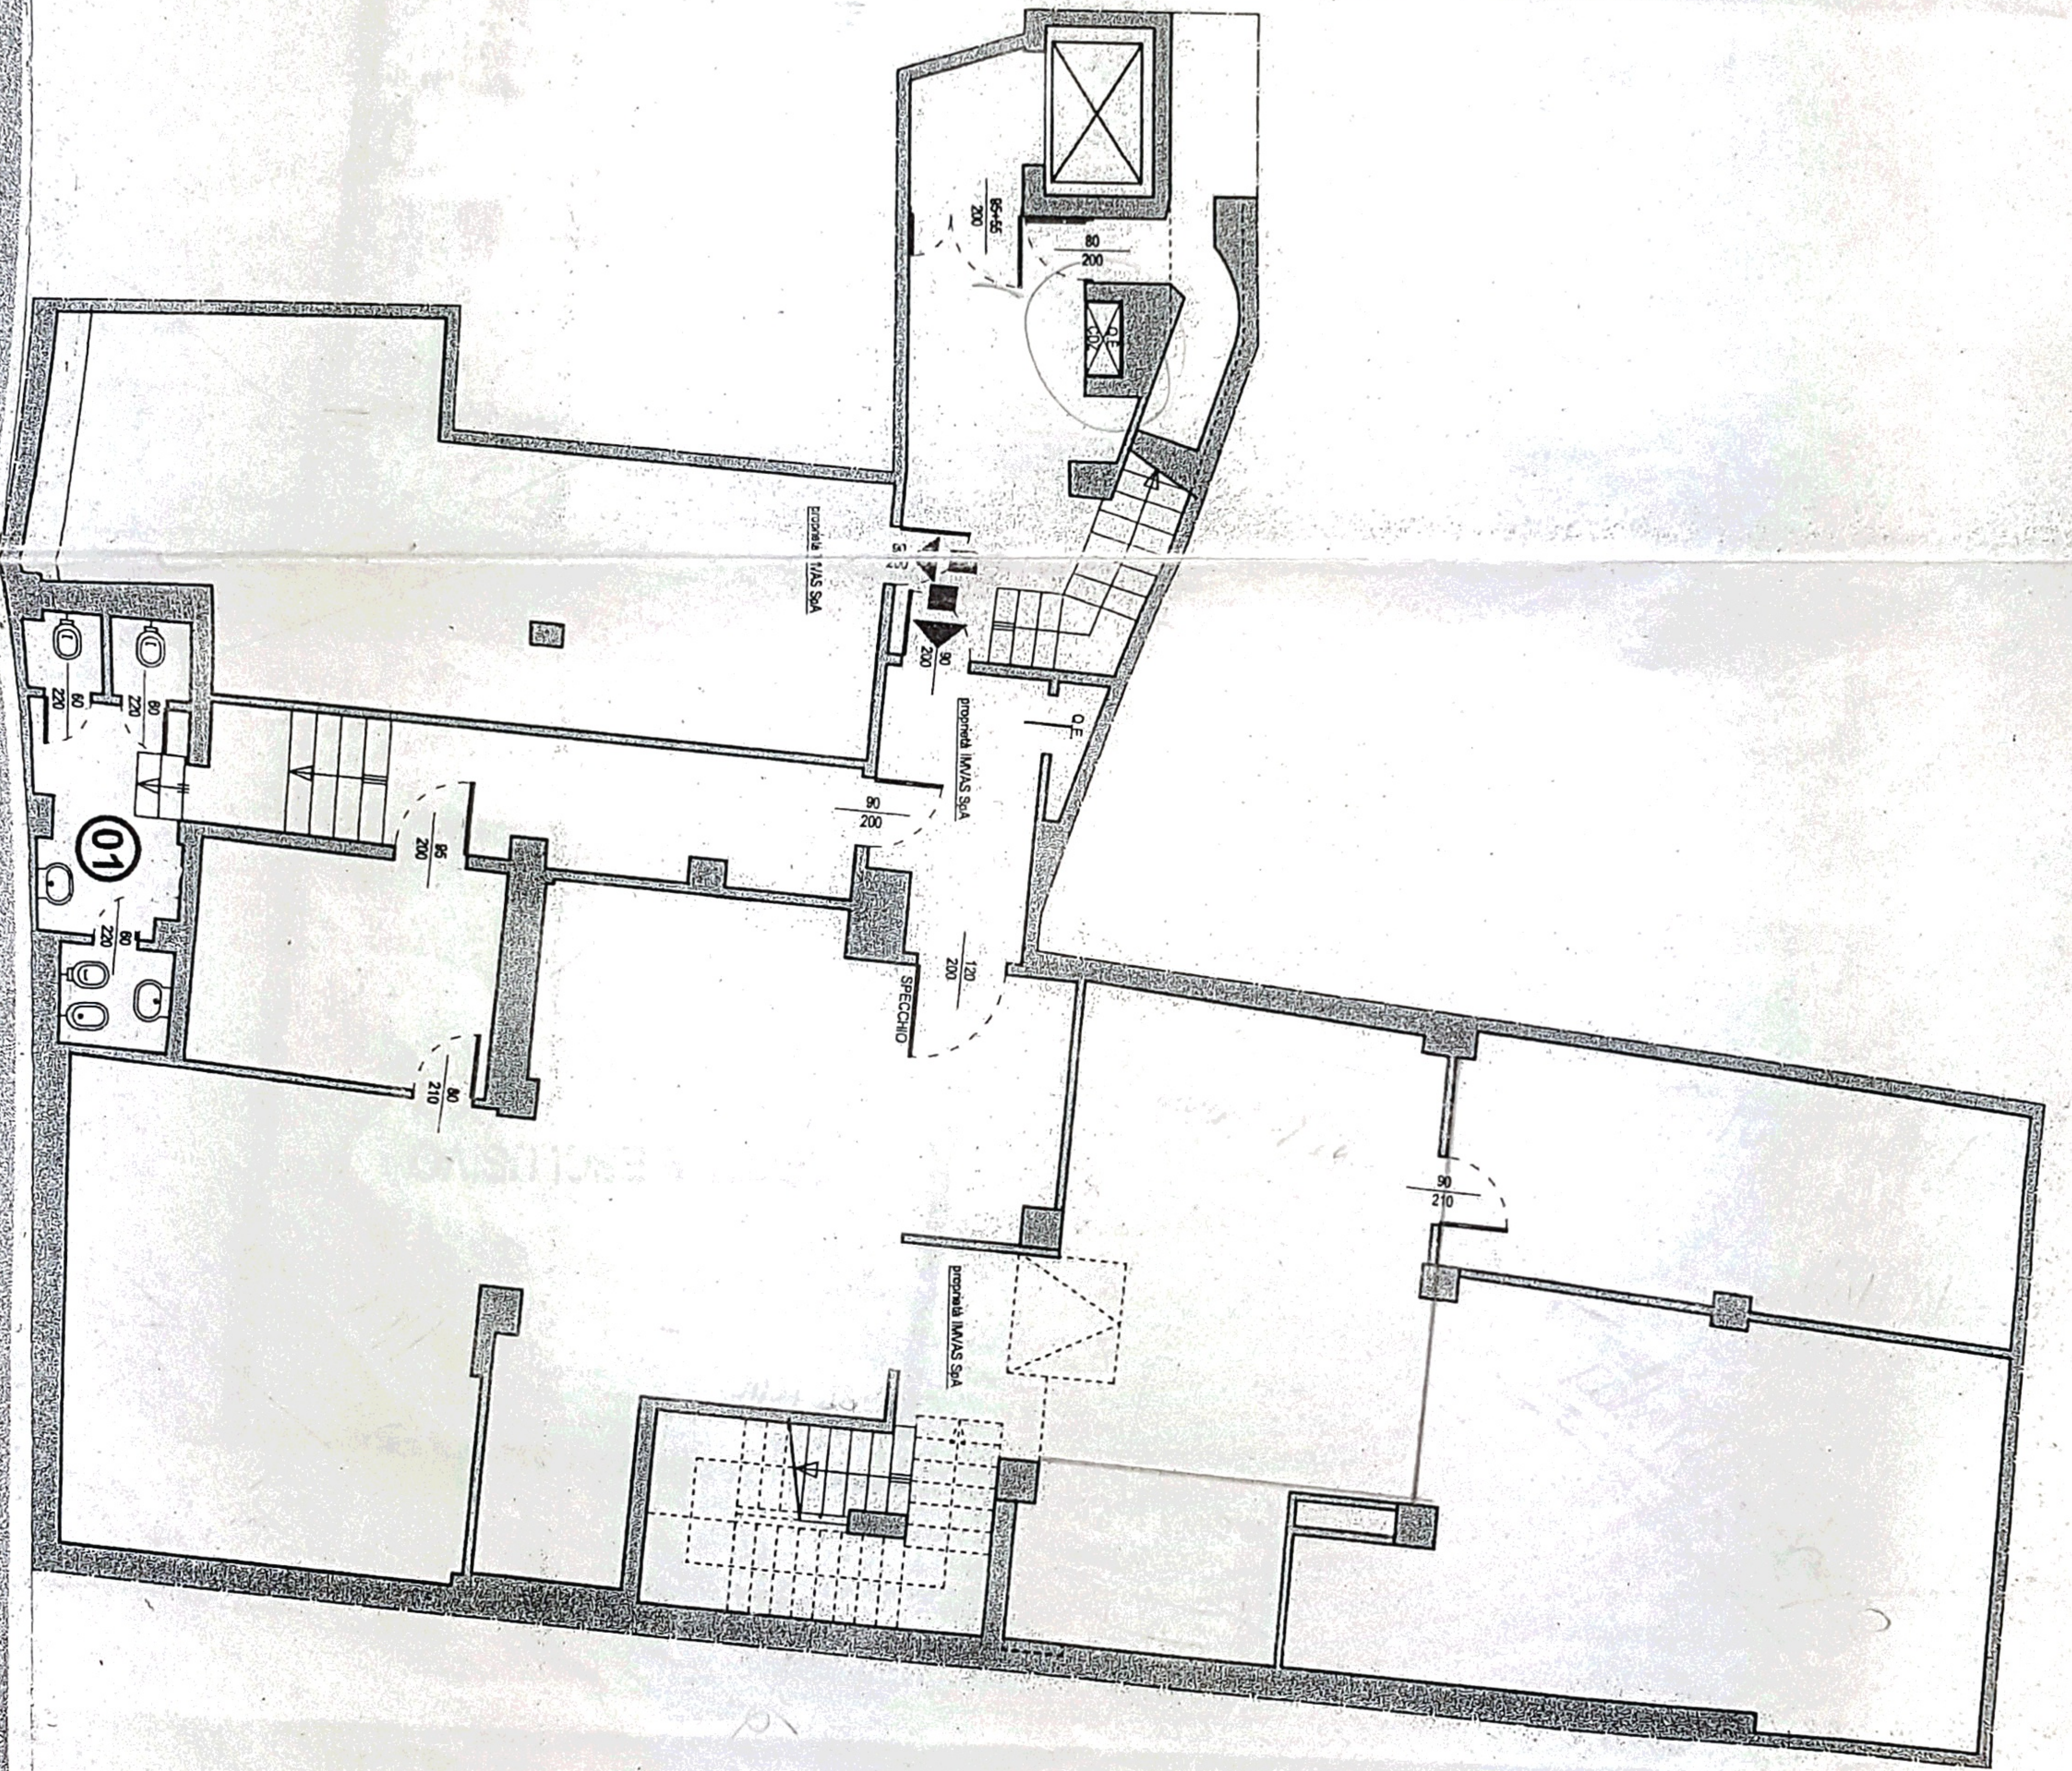

PIANTA PIANO TERRA - COMPARATIVA